



CENTRE VILLE



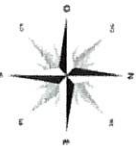

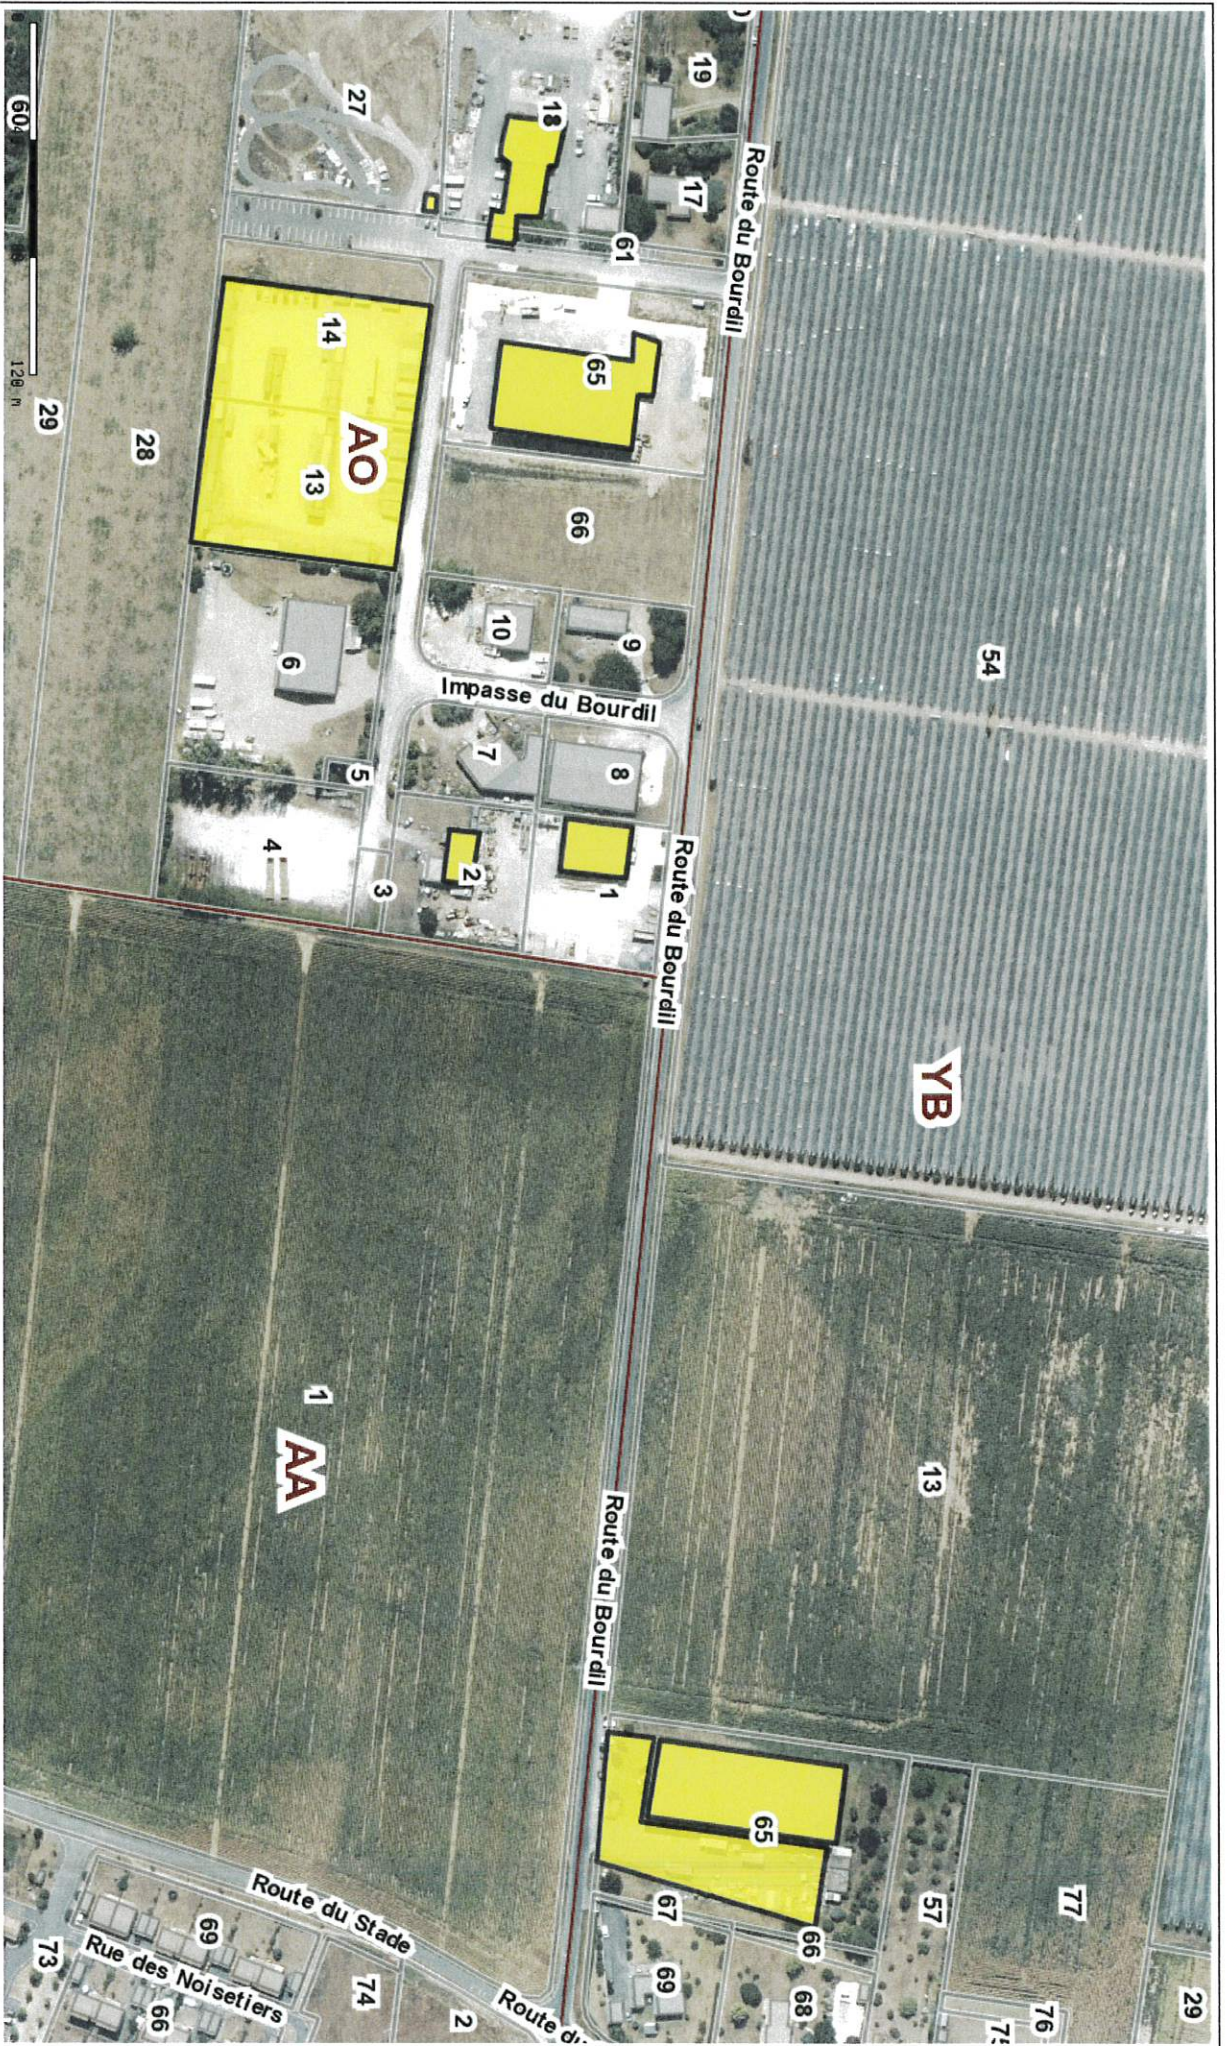


CIMETIERE DE BLANZAC - CENTRE TECHNIQUE MUNICIPAL - ROUTE DU BOURDIL




Edité le 07/10/2024 - Echelle : 1/2500 - Format : A4



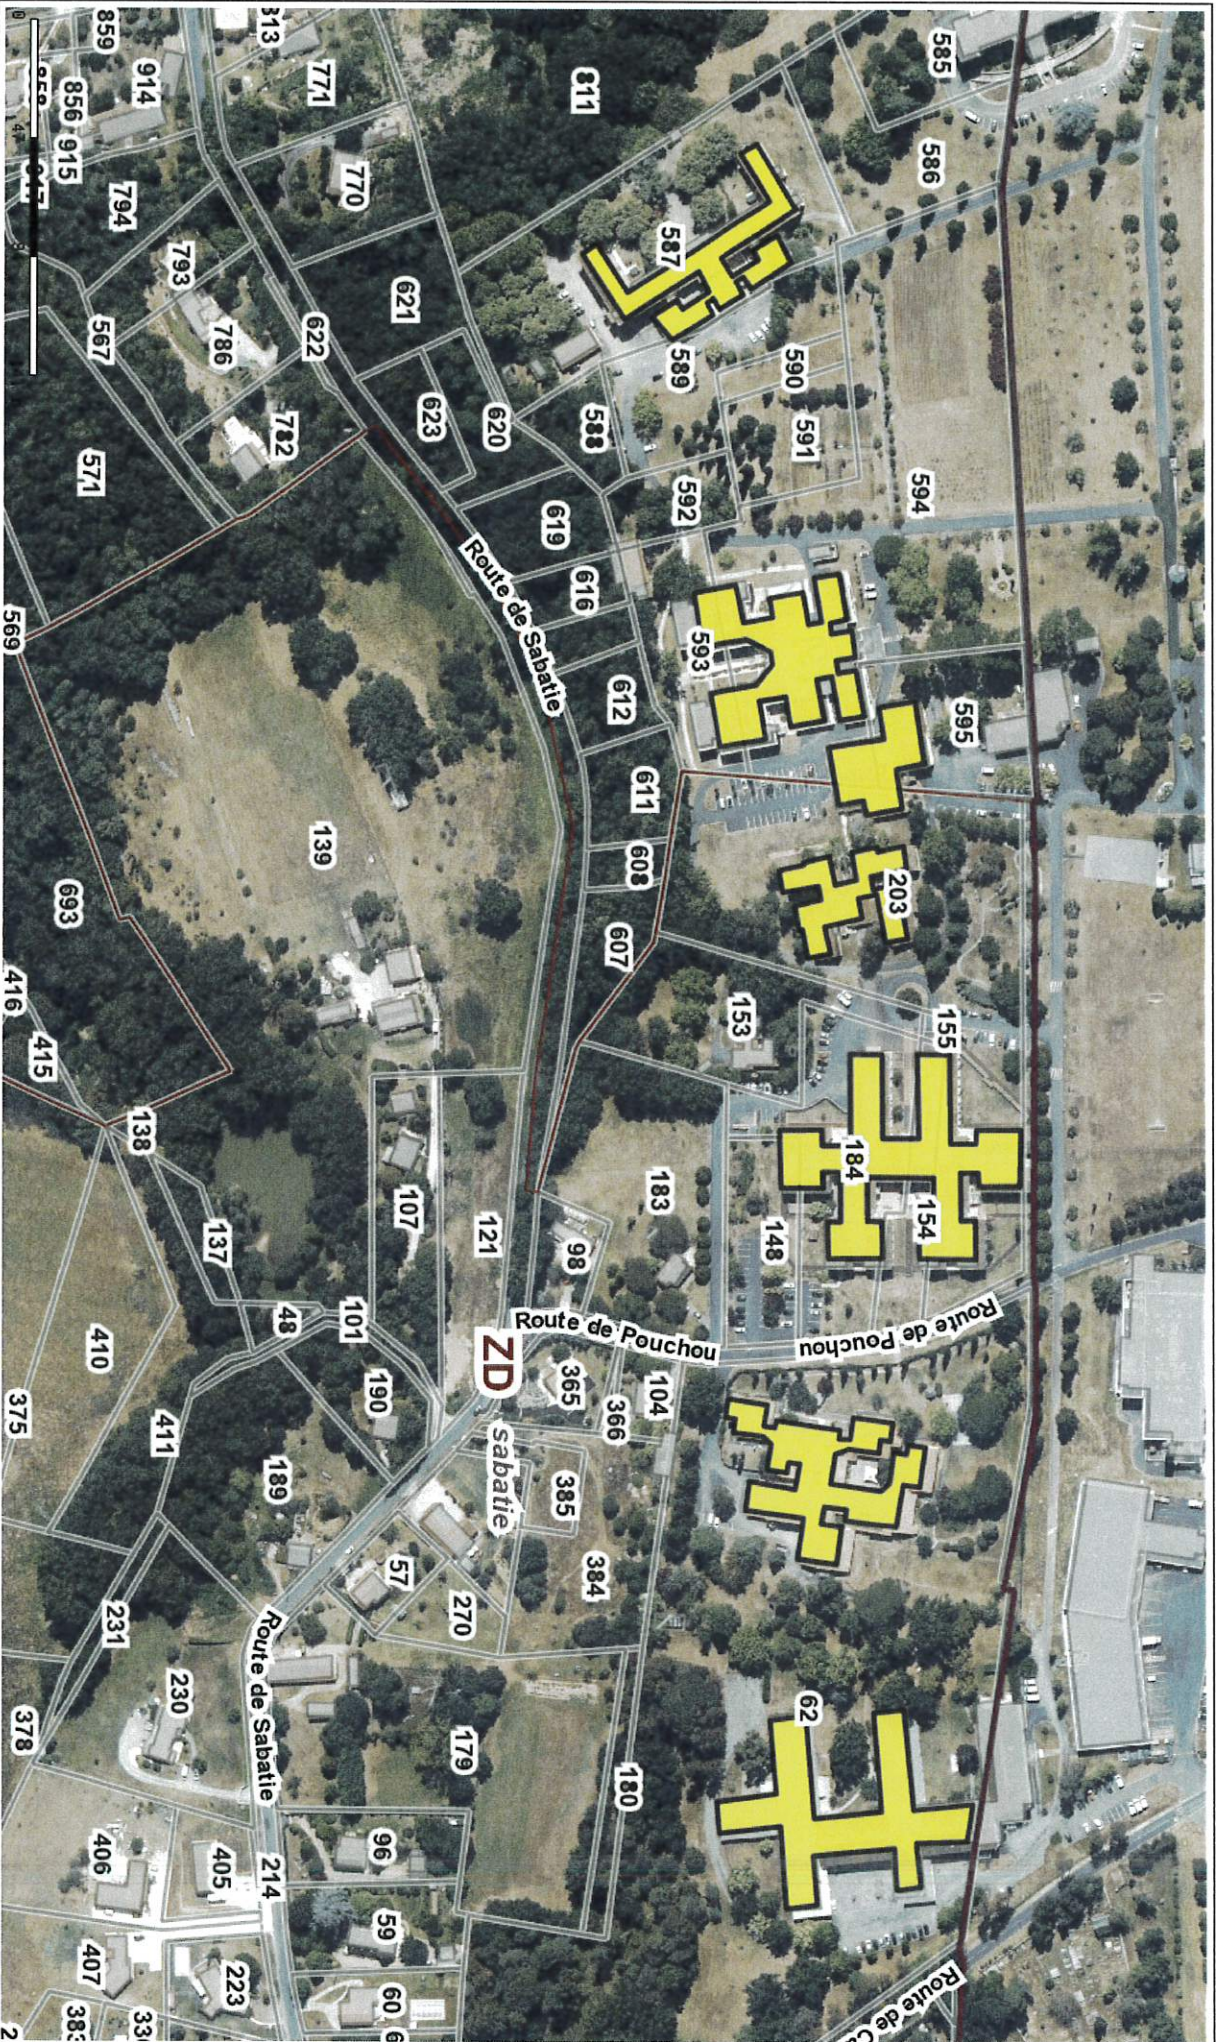


FONDATION JOHN BOST

Édité le 07/10/2024 - Echelle : 1/3000 - Format : A4

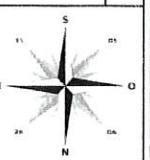




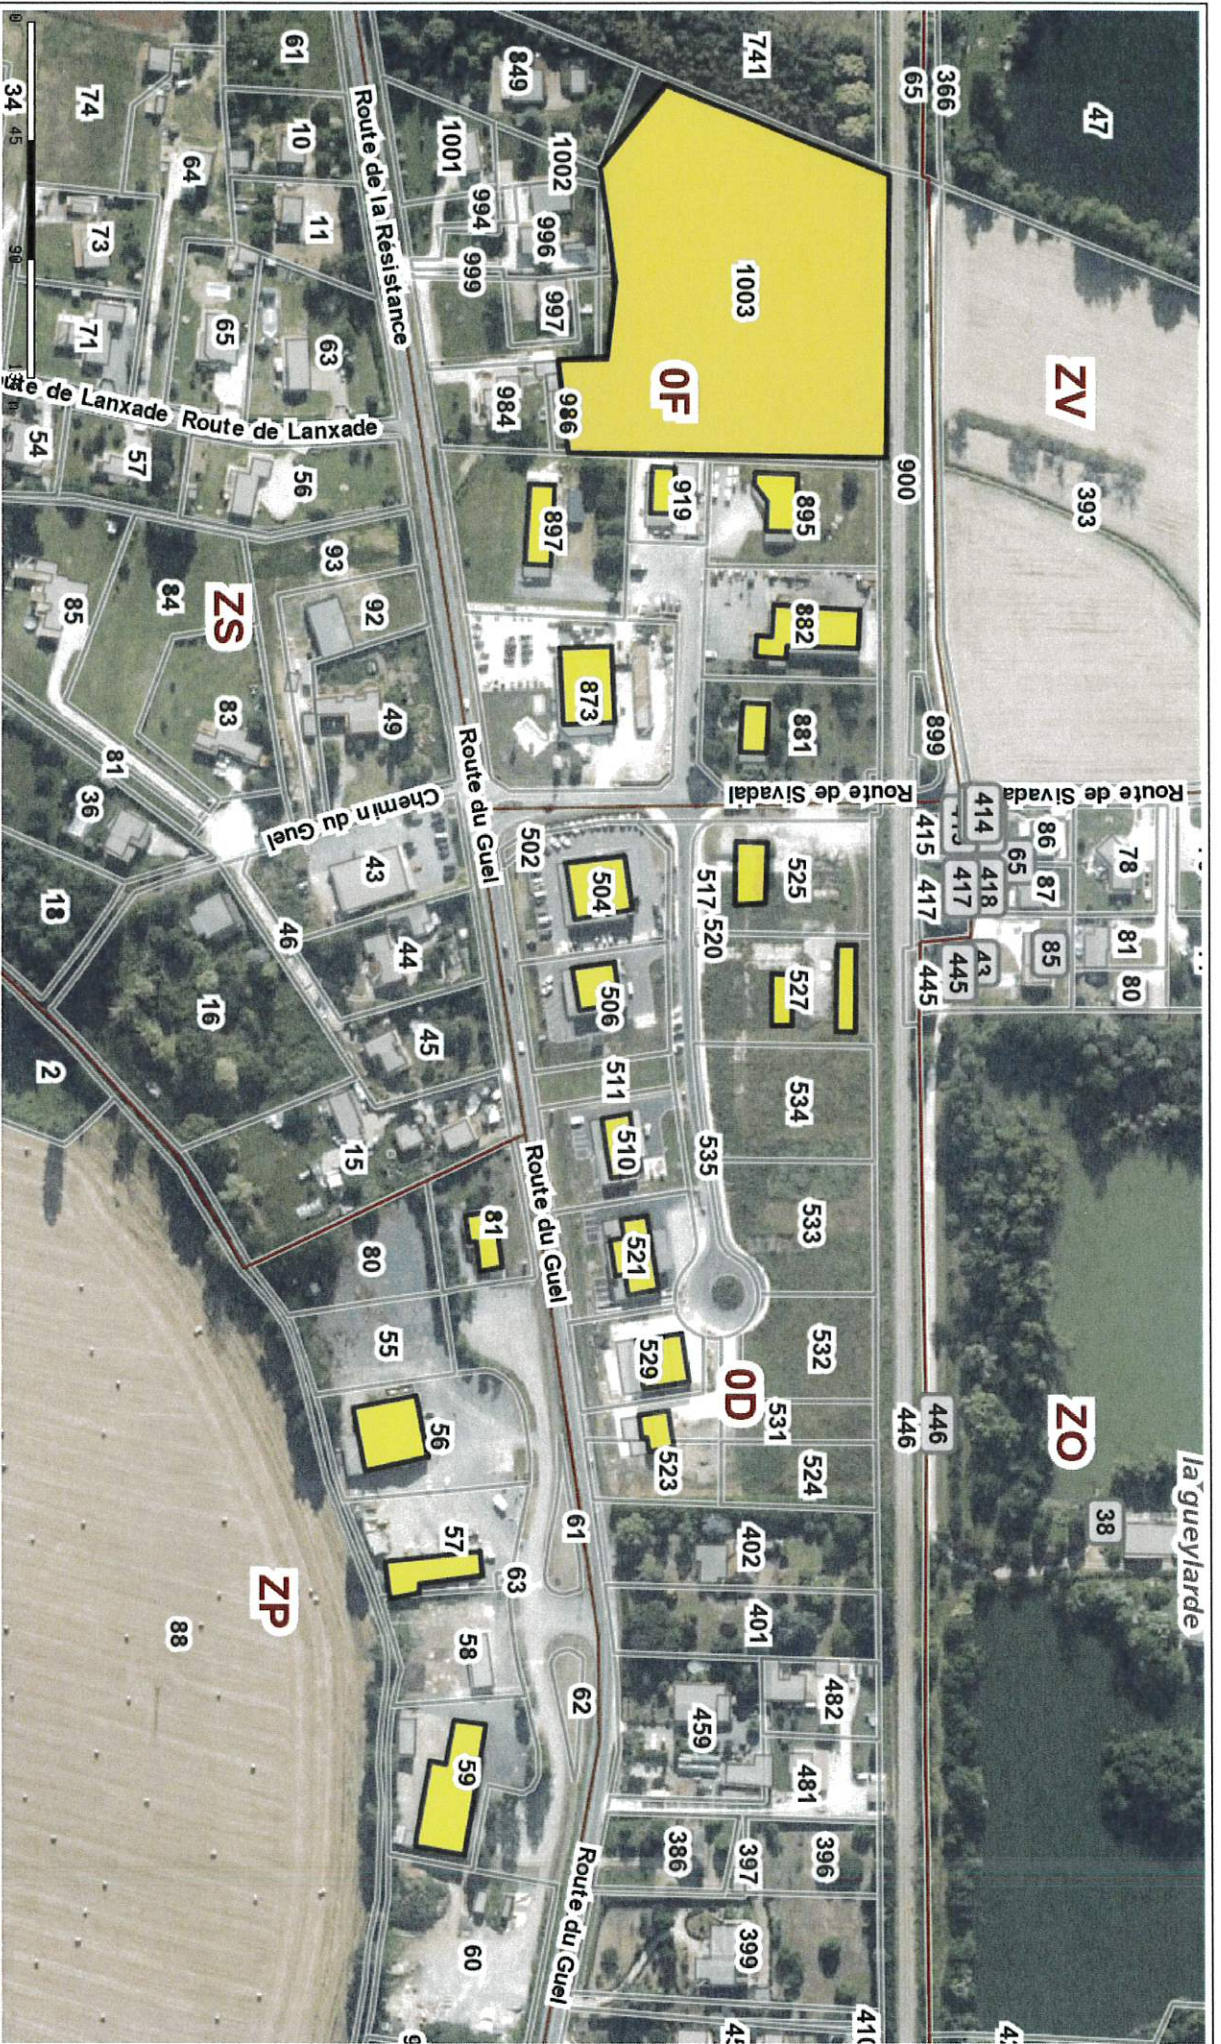


ZONE DE LANXADE

Édité le 07/10/2024 - Echelle : 1/2900 - Format : A4

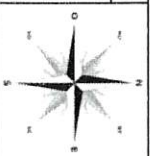



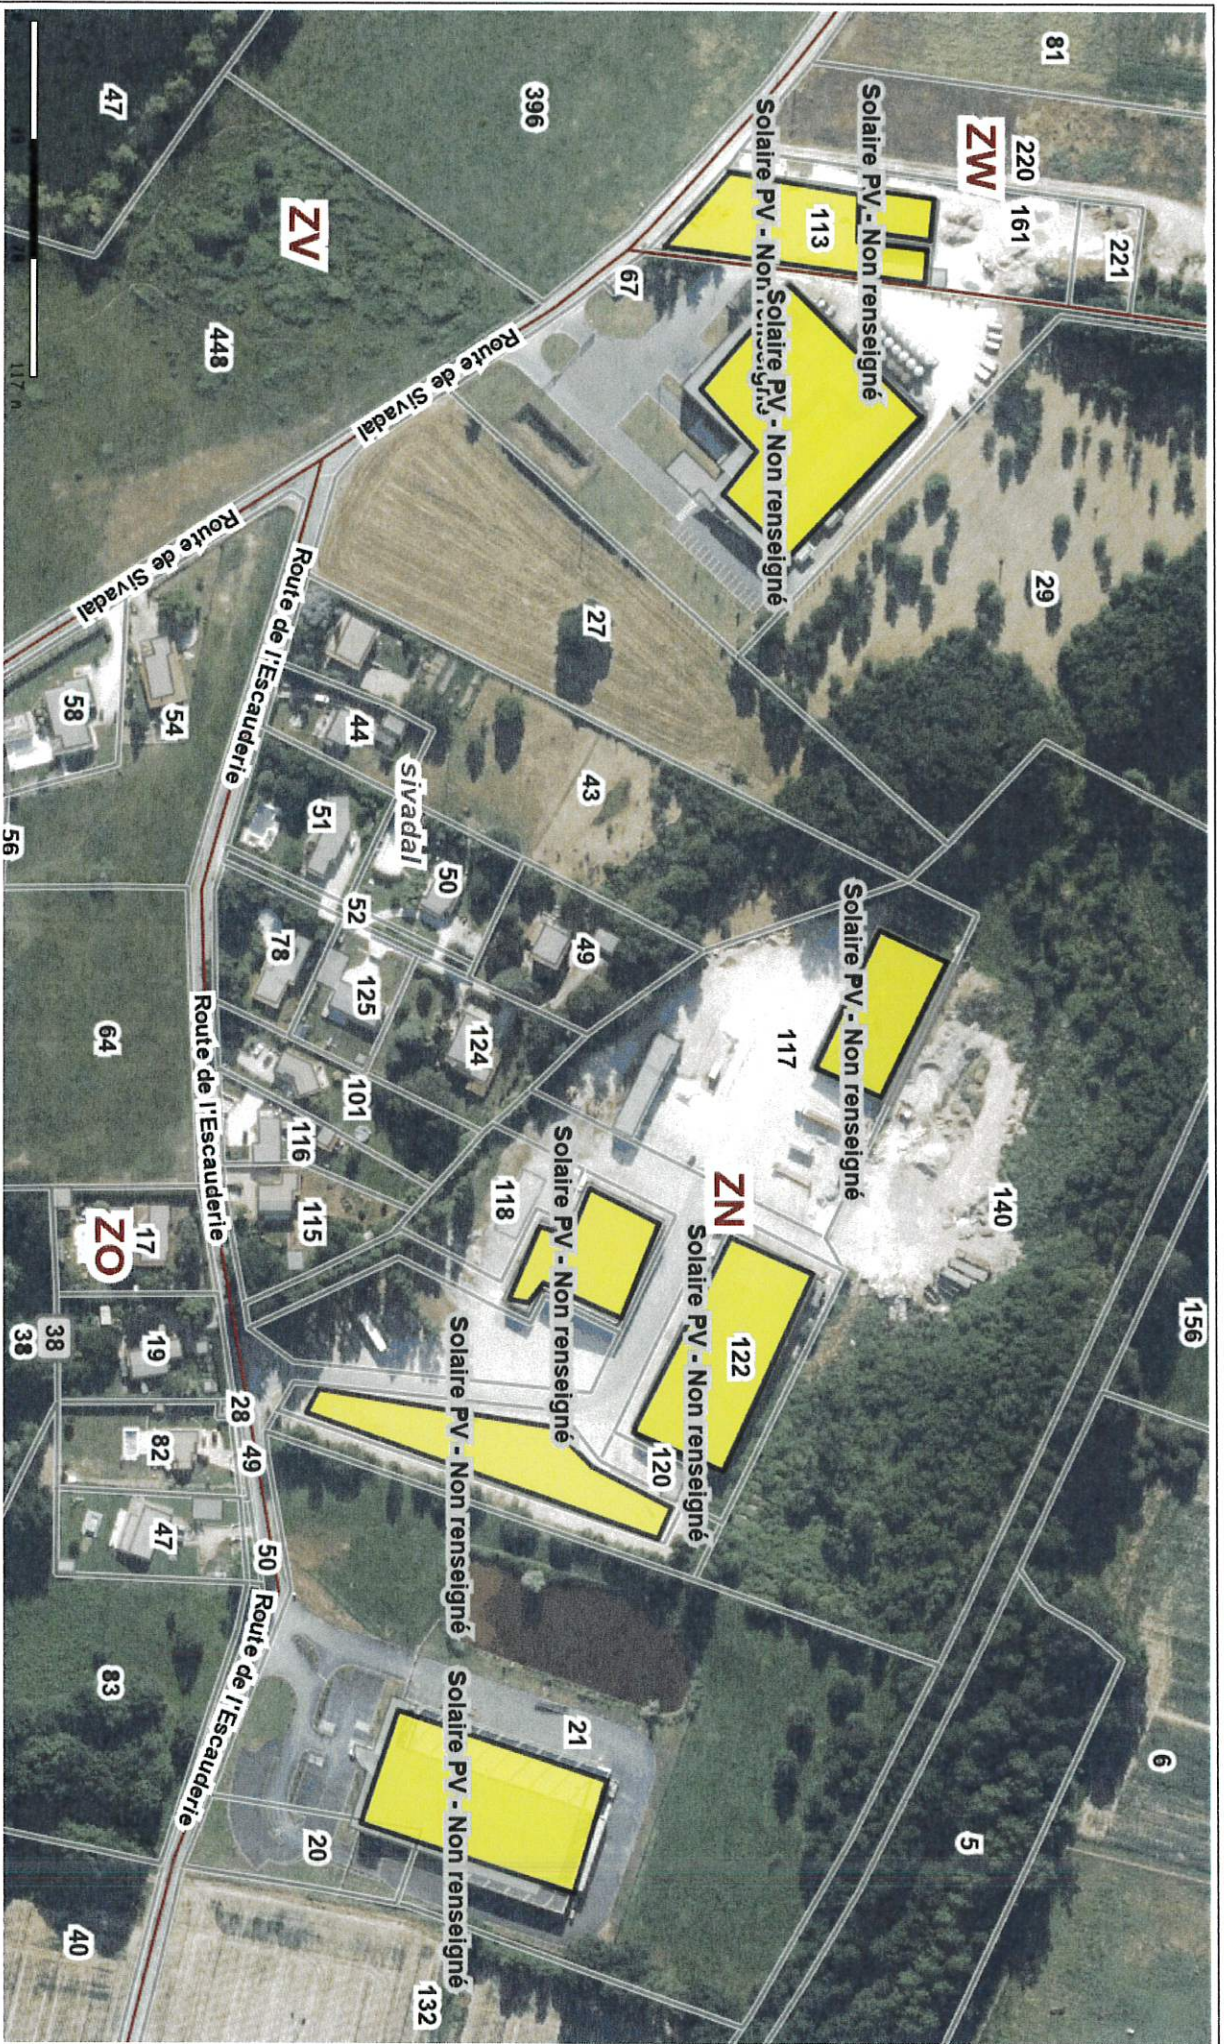


ZONE DE SIVADAL



Édité le 07/10/2024 - Echelle : 1/2500 - Format : A4




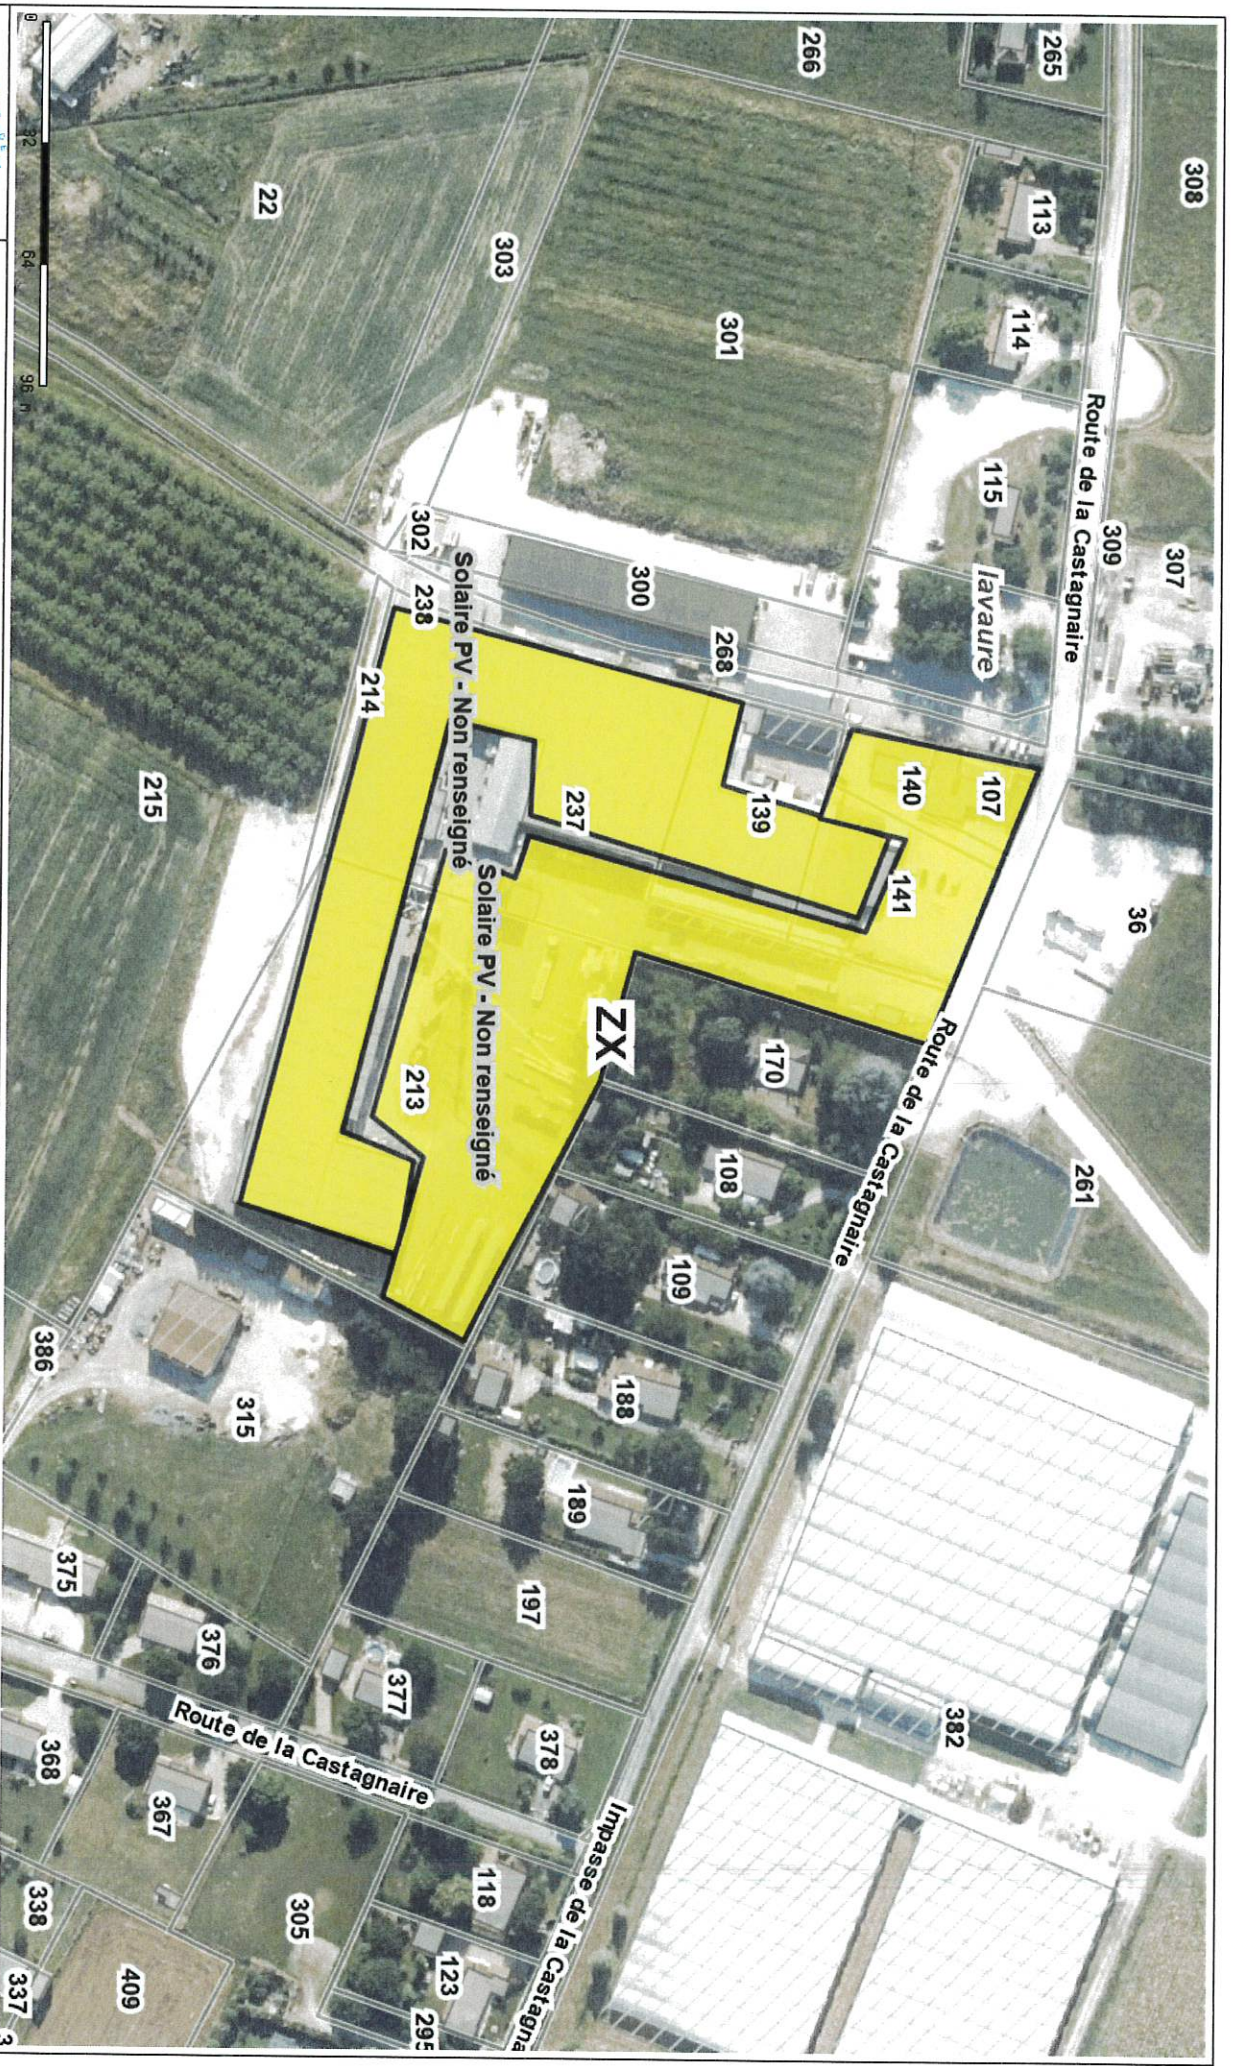

STRUWOOD - ROUTE DE LA CASTAGNAIRE






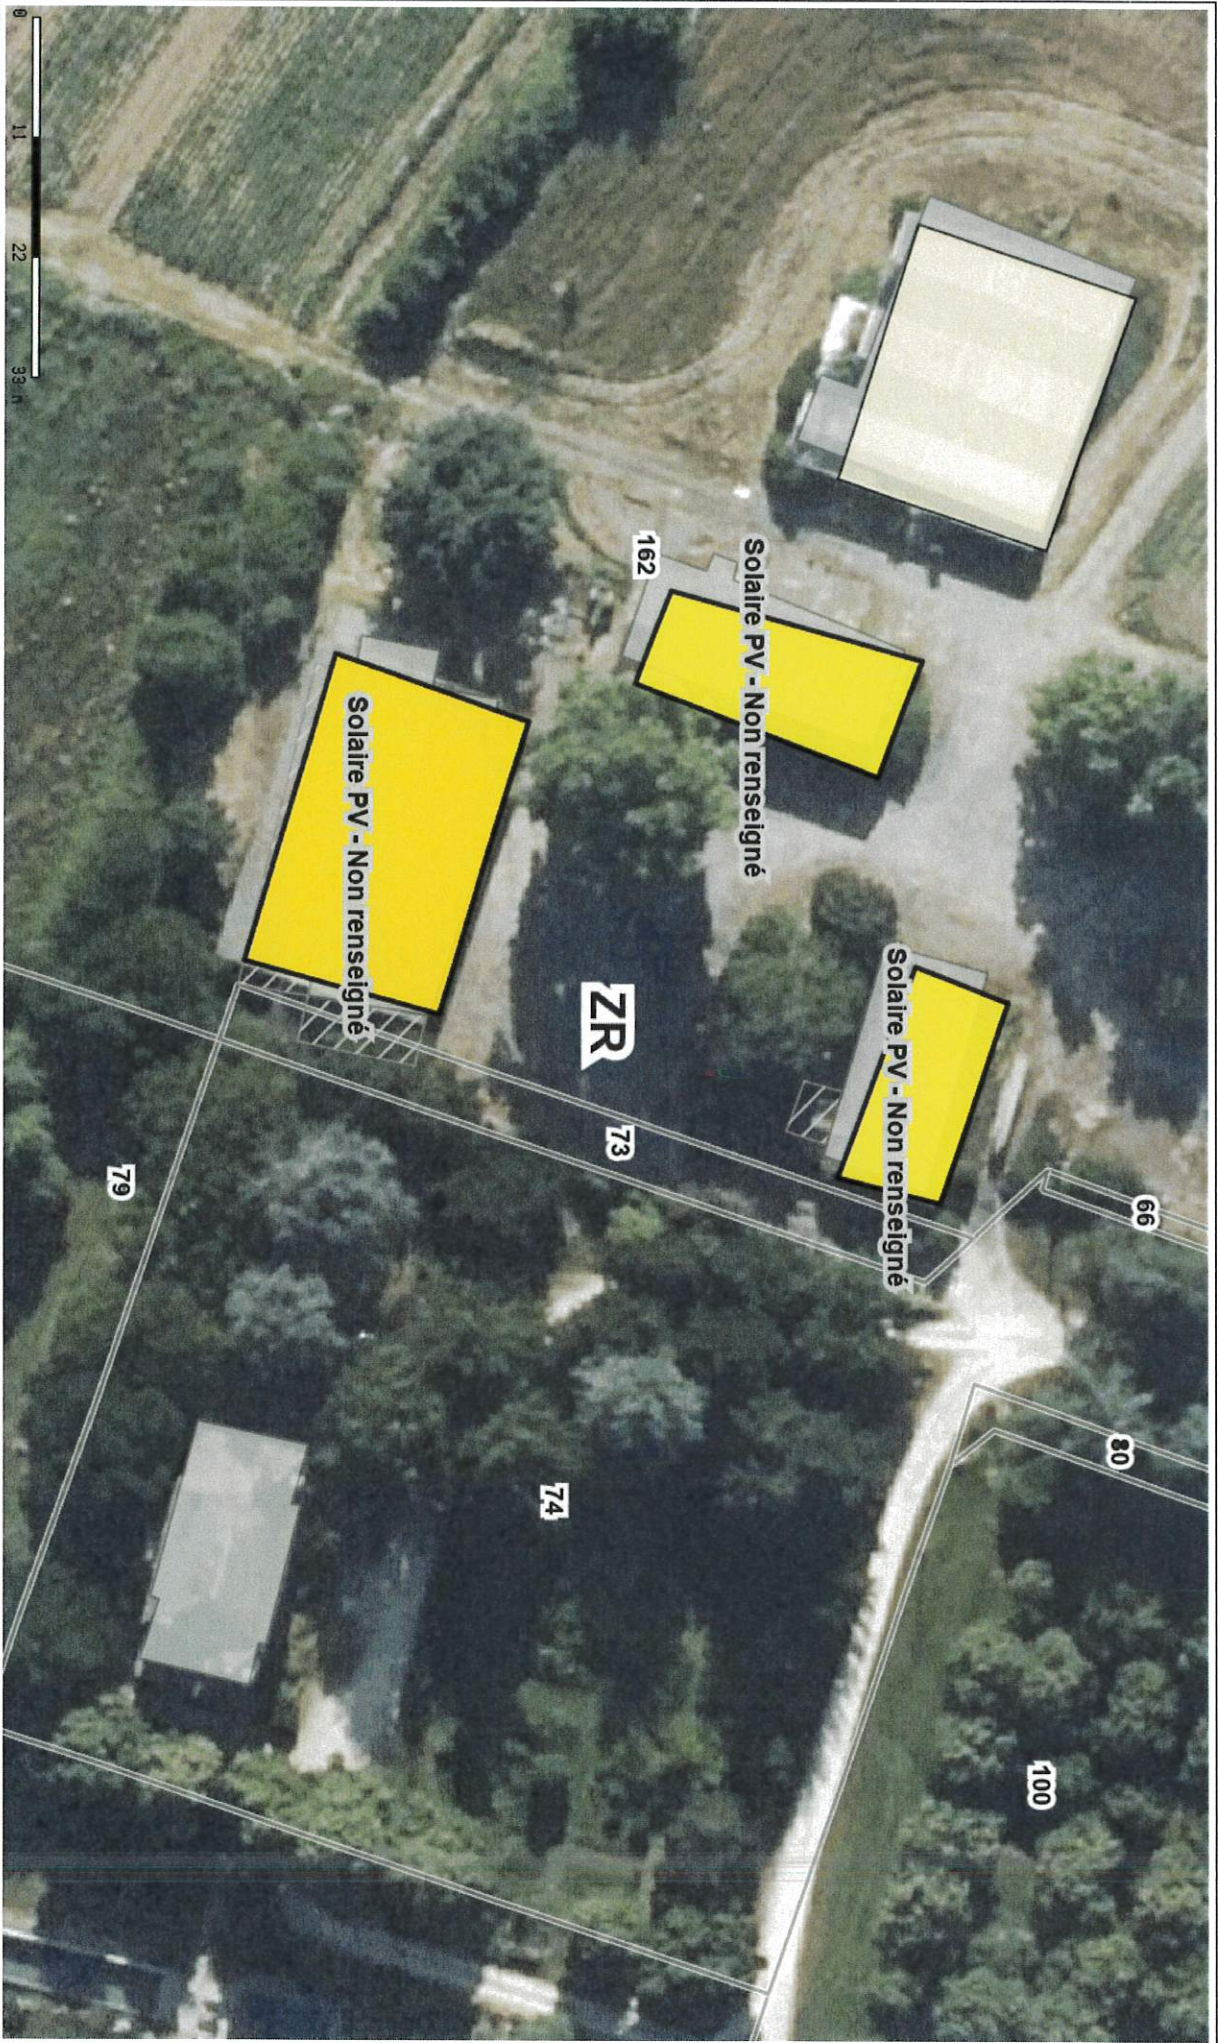

FERME DES NEBOUTS


Edité le 07/10/2024 - Echelle : 1/700 - Format : A4



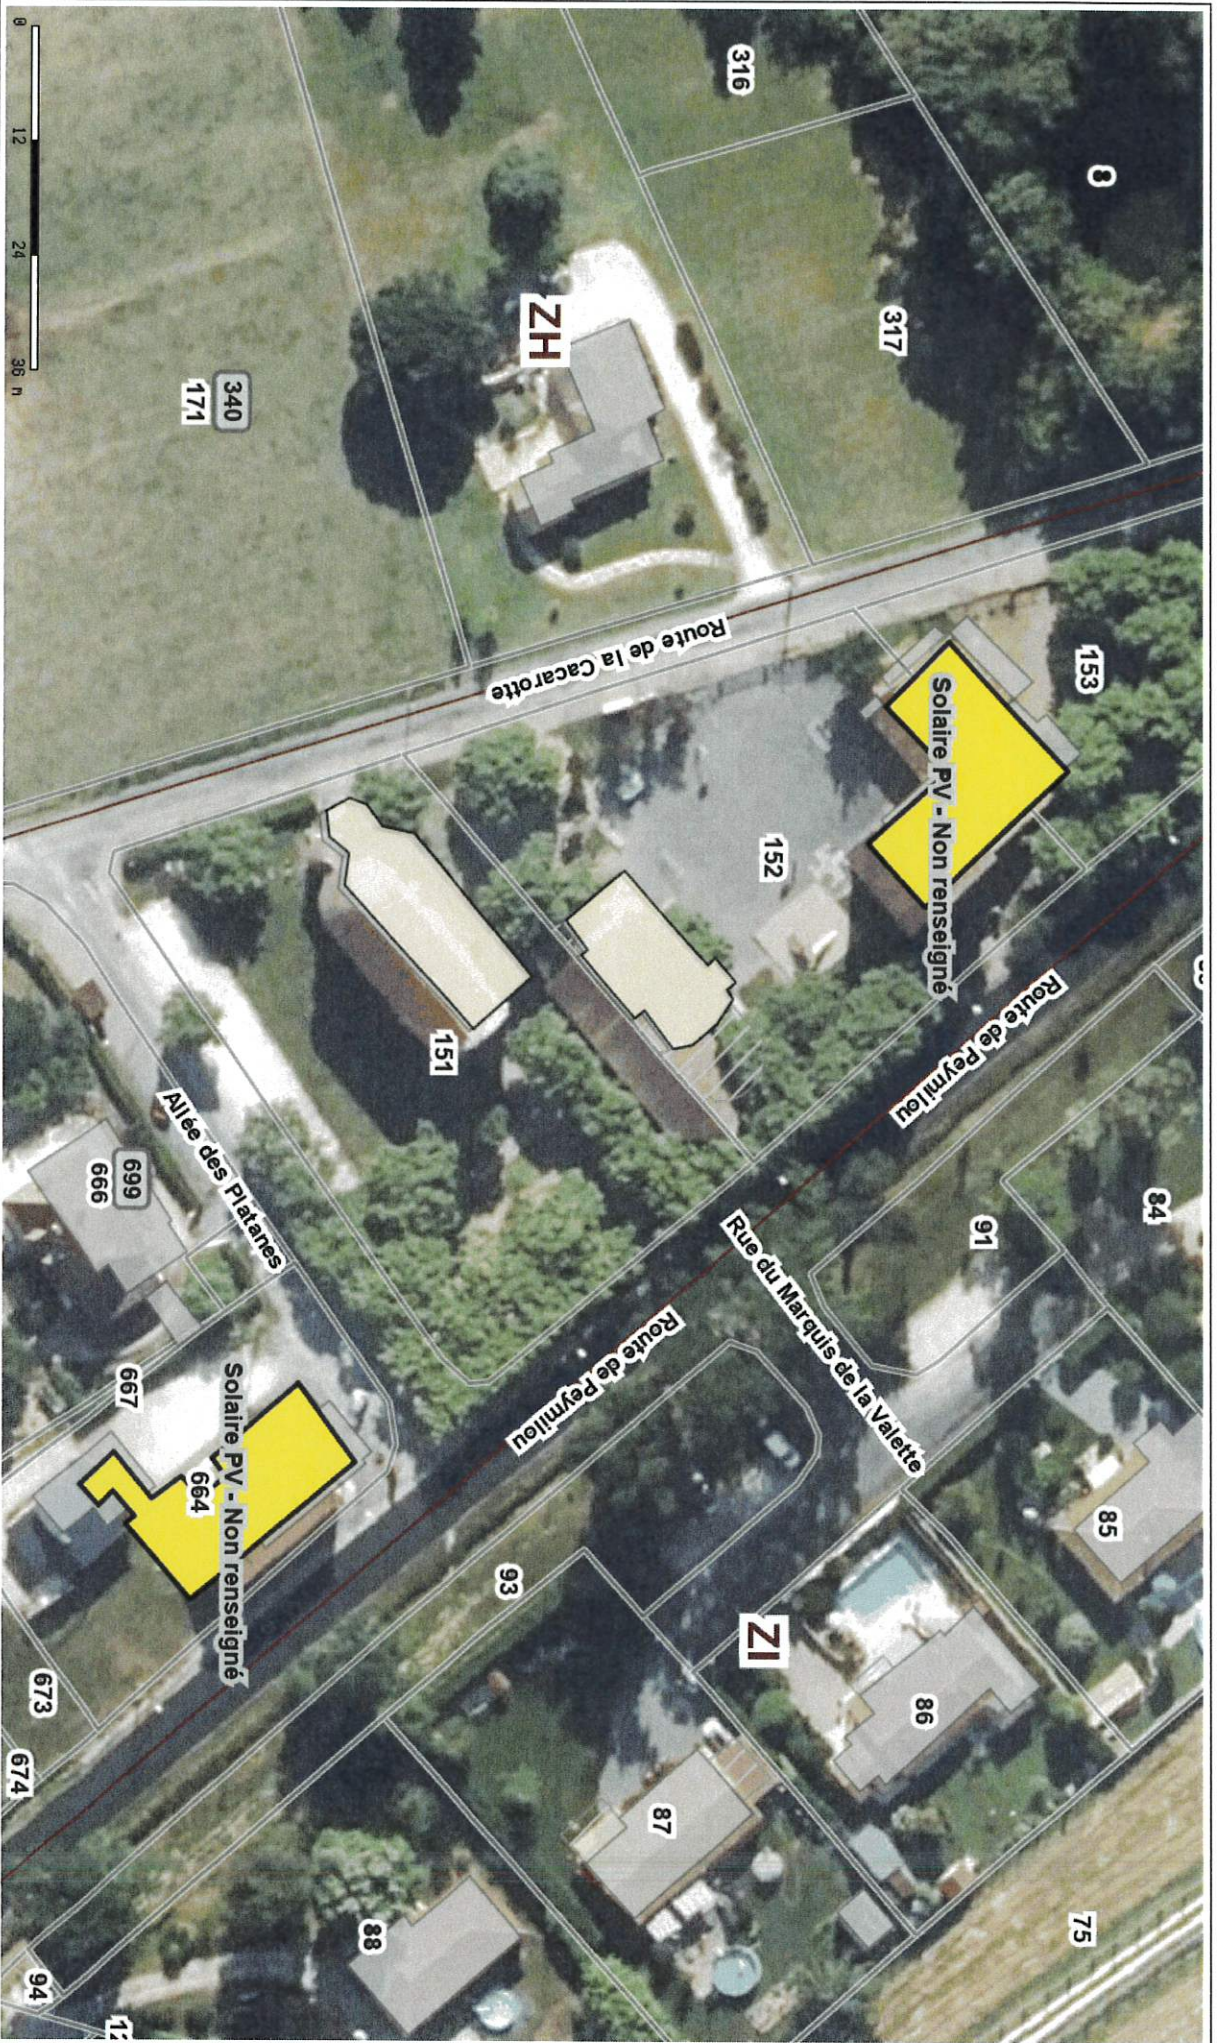


ECOLE DE PEYMILOU ET MAISON DE QUARTIER

Edité le 07/10/2024 - Echelle : 1/800 - Format : A4

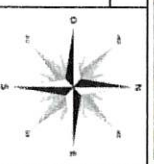



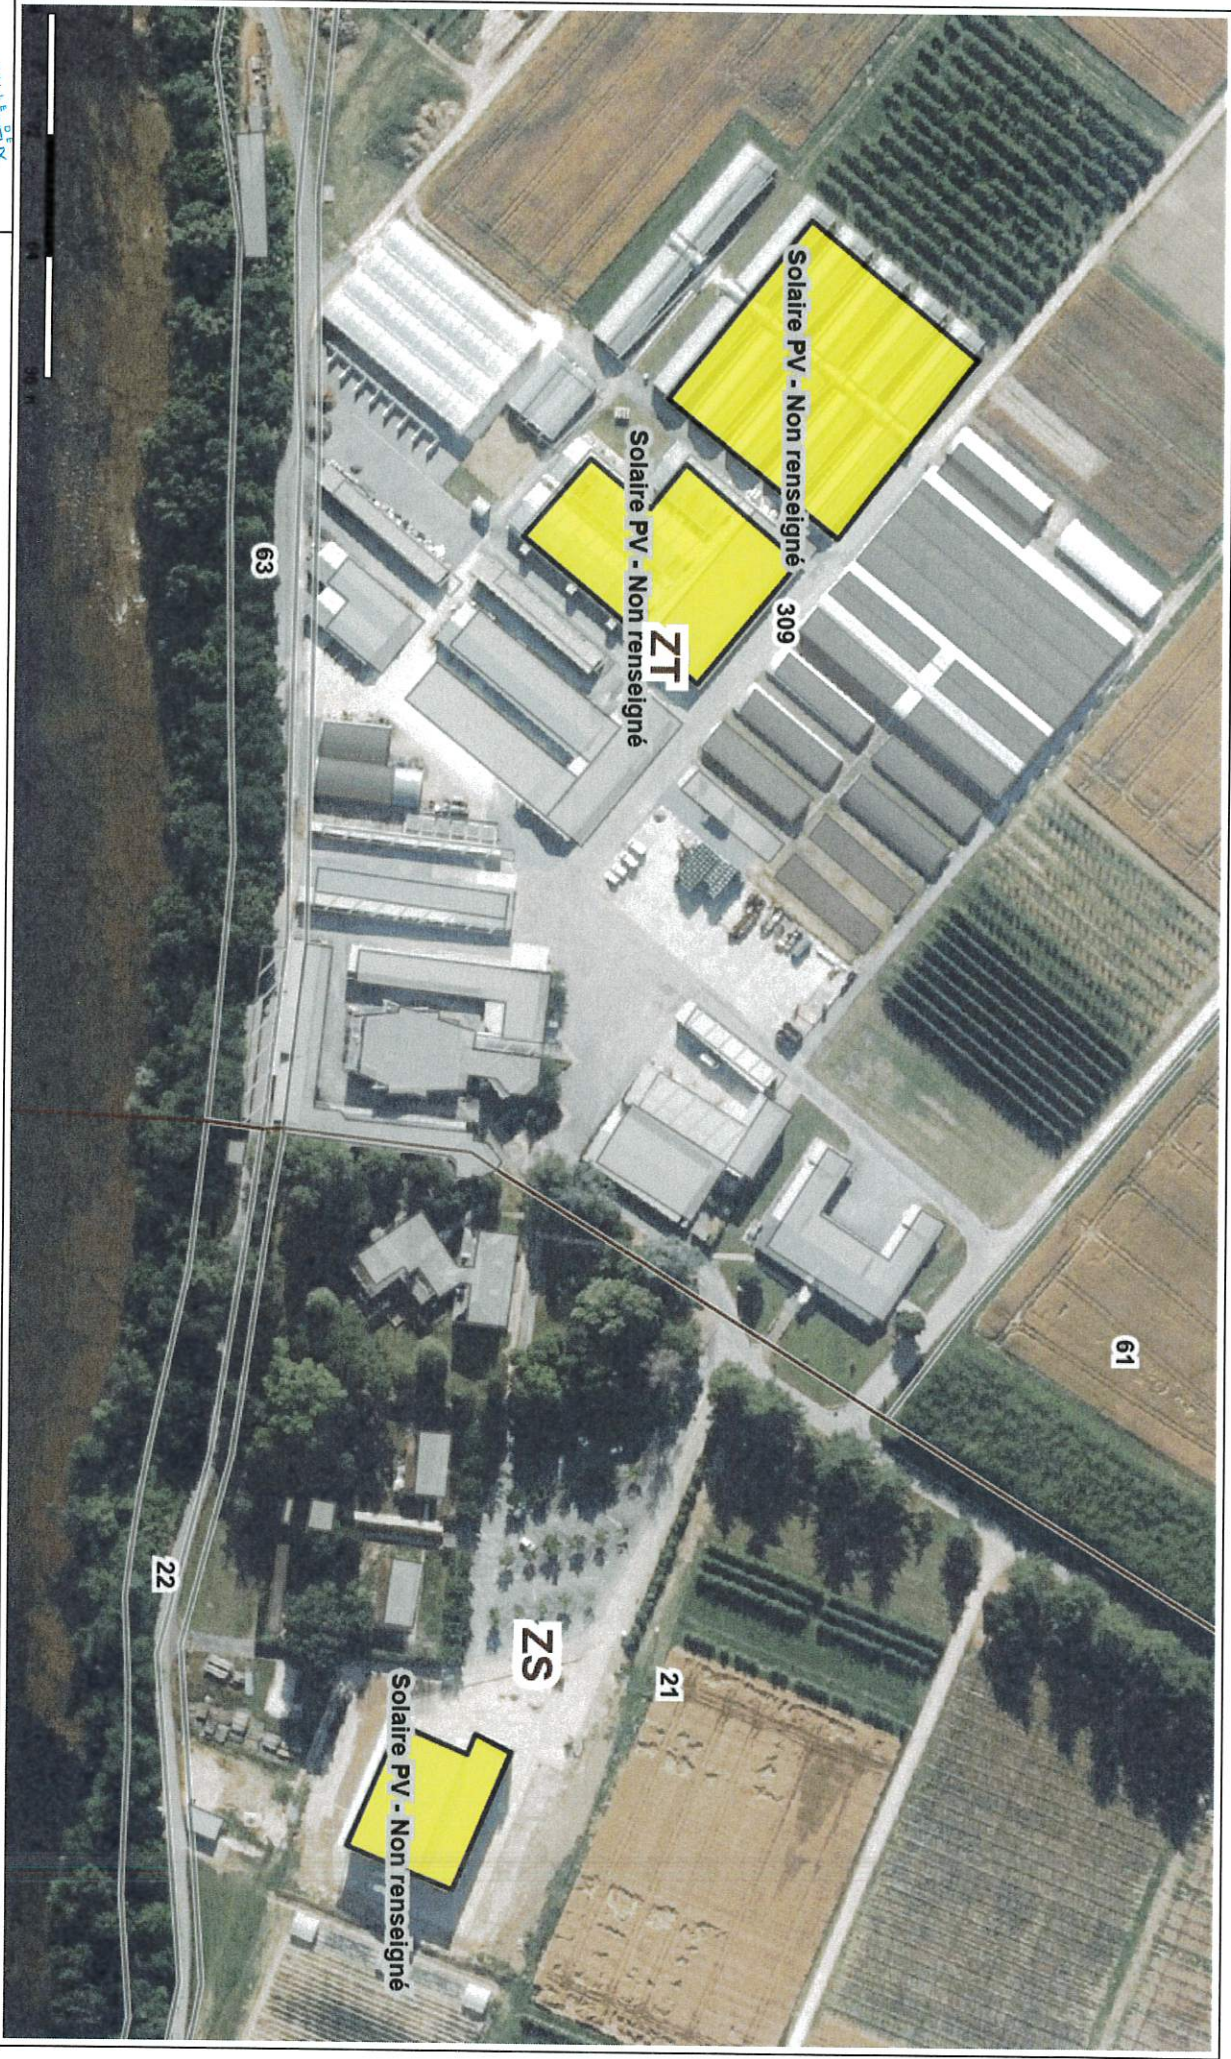

CTIFL

Édité le 07/10/2024 - Echelle : 1/2000 - Format : A4

